


Aggregati e Denominazione

- F.1 PALAZZO DEL RIO
- F.2 PALAZZO BARONALE
- F.3 PRECIPIZIO
- F.4 VIA SAN NICOLA - VIA PICO FONTICULANO
- F.5 BALZORELLE
- F.6 VALLONE
- F.7 AMBROSINI
- F.8 SAN NICOLA
- F.9 LA CAIA 2
- F.10 PRECIPIZIO 2
- F.11 CAPOCROCE A
- F.12 CAPOCROCE B
- F.13 VALLONE 2
- F.14 PALAZZO
- F.15 VIA DEL VALLONE - VIA PICO FONTICULANO (57)
- F.16 VIA BALZORELLE - VIA PICO FONTICULANO
- F.17 VIA PALAZZO - VIA DELLE RONDINI
- F.18 VIA SBOCCO DEL VALLONE

Aggregati e Denominazione

- F.19 da definire
- F.20 da definire
- F.21 da definire
- F.22 da definire
- F.23 da definire
- F.24 ai sensi Art. 8 dcd3
- F.25 ai sensi Art. 8 dcd3

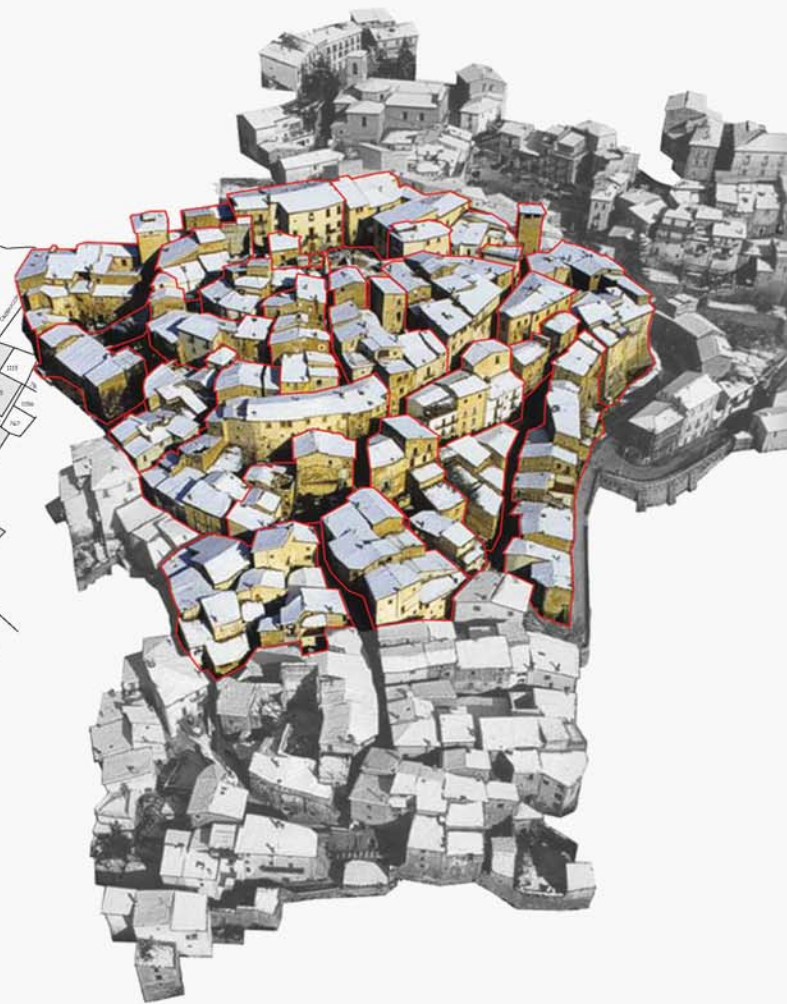

San Pio Frazione



Aggregati e Denominazione

- SP.1 COMPARTO 11/14
- SP.2 COMPARTO 12
- SP.3 COMPARTO 13
- SP.4 COMPARTO 15
- SP.5 LA TORRETTA 2
- SP.6 COMPARTO 28
- SP.7 COMPARTO 16

Aggregati e Denominazione

- SP.8 da definire
- SP.9 ai sensi Art. 8 dcd3
- SP.10 ai sensi Art. 8 dcd3
- SP.11 ai sensi Art. 8 dcd3





COMUNE DI FONTECCHIO
 PROVINCIA DI L'AQUILA
 CAP: 67020 C.F. 00189210669 TEL. 0862/85131 FAX 0862/85134
 Elaborazione grafica LaSMe - Politecnico di Milano

LaRiFont - Laboratorio Ricostruzione Fontecchio

UFFICIO TECNICO
PIANO DI RICOSTRUZIONE
 INDIVIDUAZIONE AMBITI NEL TERRITORIO COMUNALE
 (DCD n°3 del 9-03-2010)

TAVOLA 3 - INDIVIDUAZIONE AGGREGATI
 (Fontecchio Capoluogo e San Pio)

0 100 200 300 400 500 750 1000m
 SCALA 1:1000

Comune di Fontecchio



Politecnico di Milano
Dipartimento di Progettazione dell'Architettura

Il Sindaco

Sabrina Ciancone

Responsabile Ufficio Tecnico

Ing. Andrea Italo Di Biase

Il Responsabile Scientifico

Prof. Maurizio Boriani

legenda

- Limite Perimetrazione
- Aggregati Edilizi (proposta privata)
- Aggregati Edilizi (proposta da Ufficio Tecnico)
- Aggregati Edilizi (ai sensi Art. 8 dcd3)